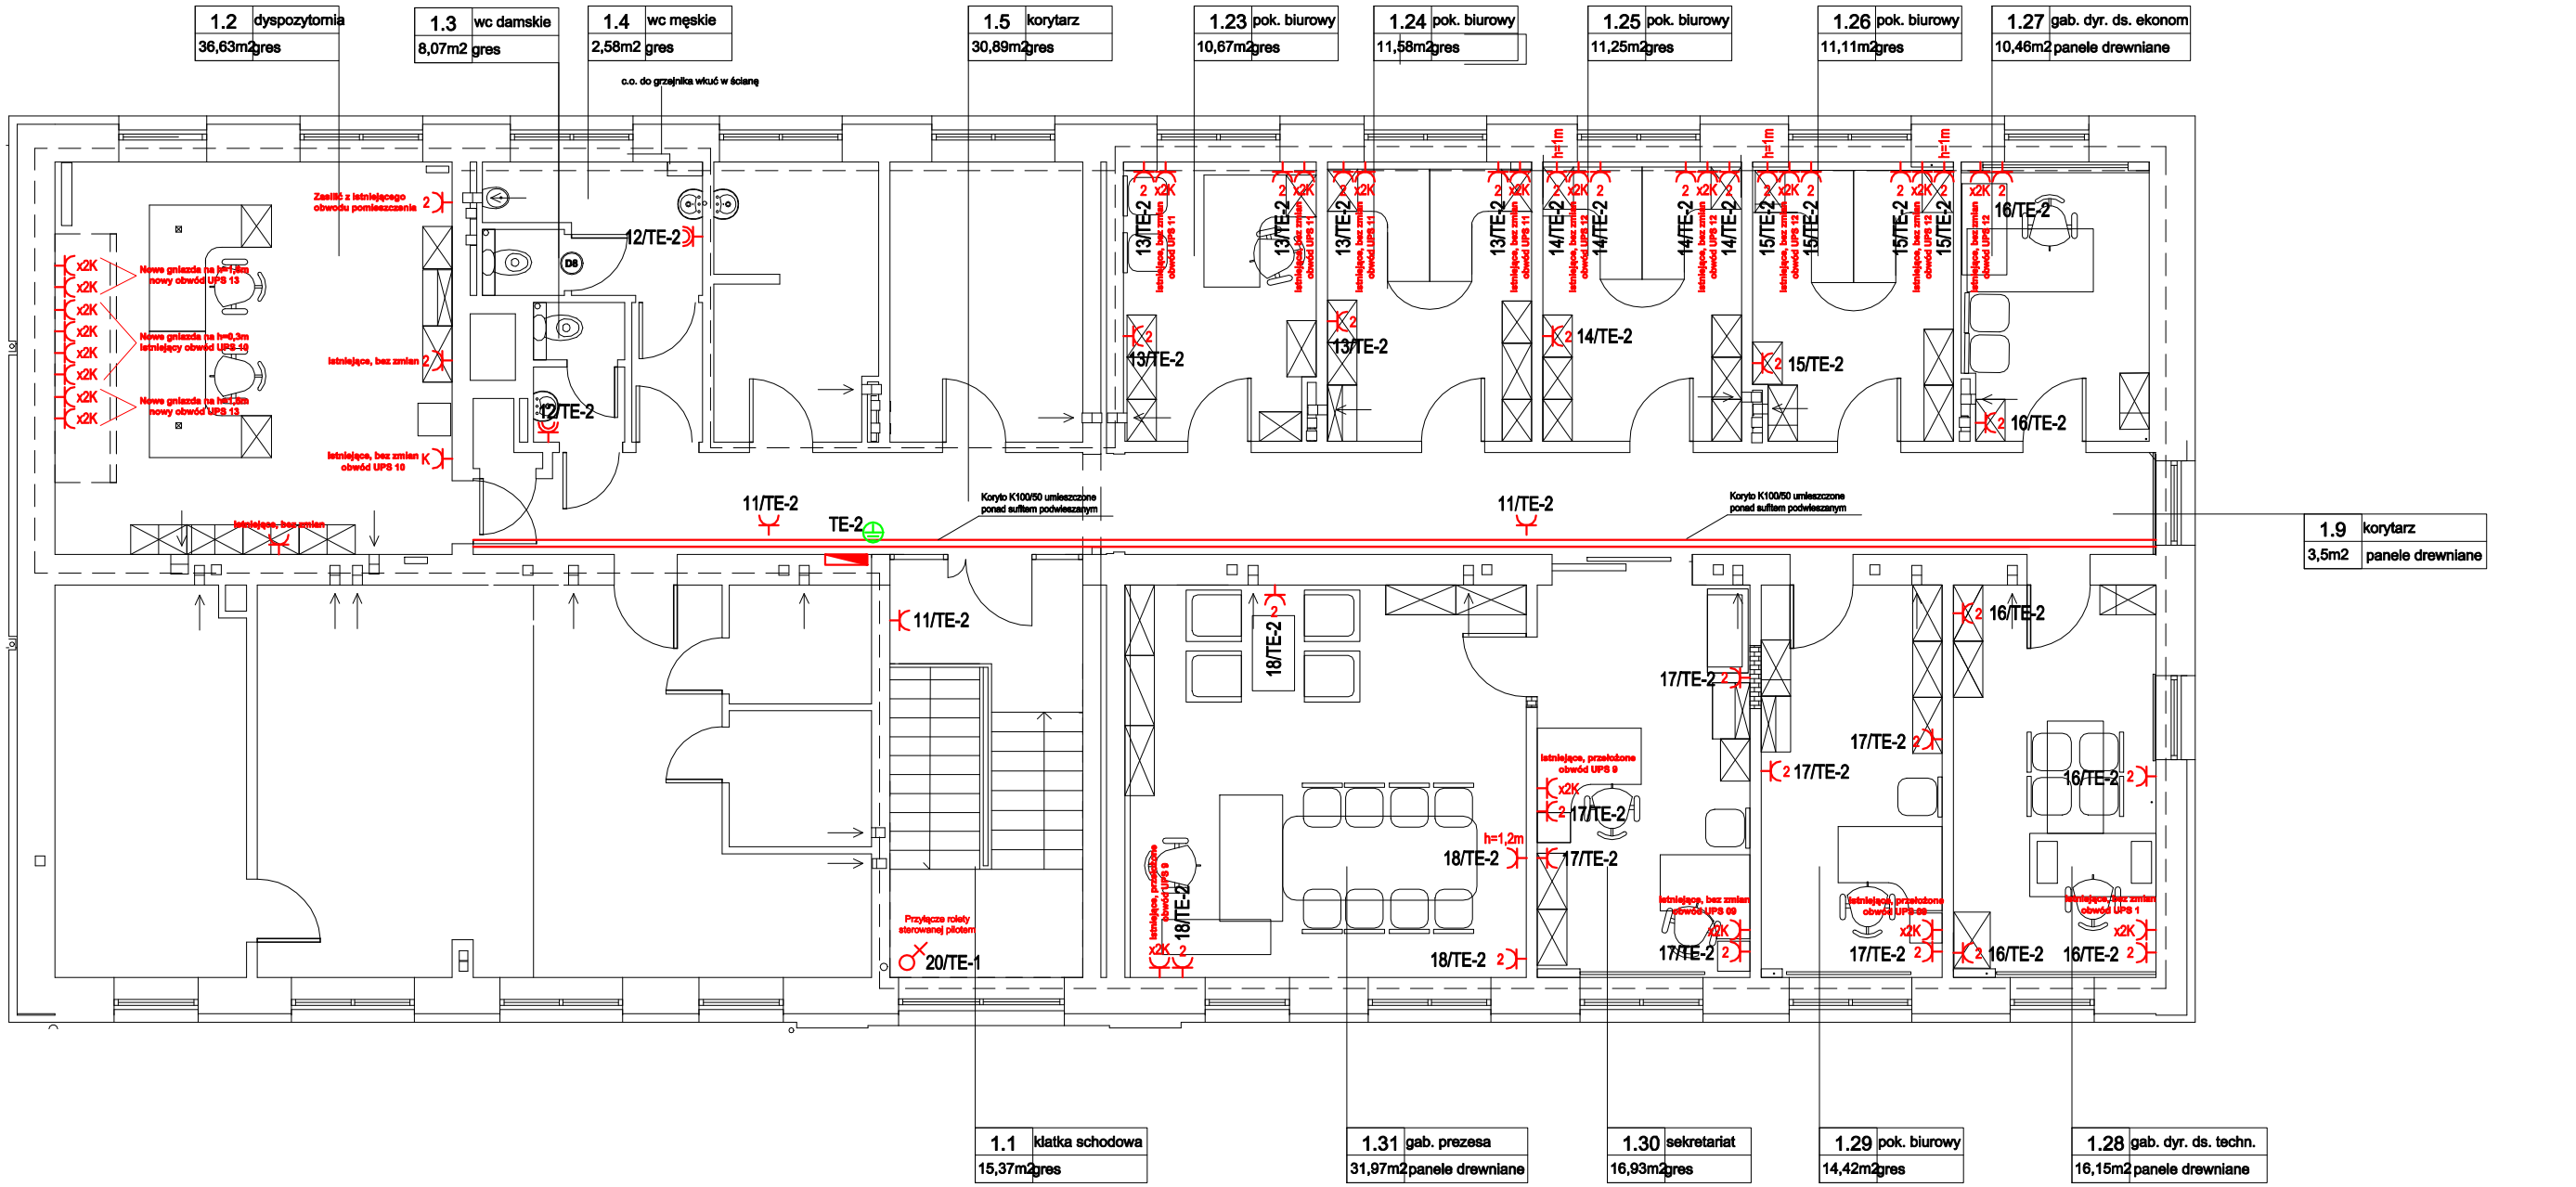

Legenda

- Gniazdo wtykowe 16A 230V
- 2 Gniazdo wtykowe podwójne 16A 230V
- 2K Dwa gniazda 16A 230V z kluczem DATA
- Tablica elektryczna
- Przyłącze L,N,PE 230V
- Miejscowa szyna wyrównania potencjałów

UKŁAD SIECI TN-C-S
Ochrona od porażeń:
Samoczynne wyłączenie zasilania

ArchiKoncept Anna Pikuła
ul. Kurpińskiego 12/45 85-096 Bydgoszcz
www.archikoncept.pl tel. 605 074 069

INWESTYCJA
Aranżacja wnętrz budynku administracyjnym oraz Sala konferencyjna w budynku socjalnym ZWiK Sp. z o.o. w Tczewie
Etap 2. Budynek administracyjny **Aneks 1**

INWESTOR **ZWiK sp. zo.o.**
ul. Czatkowskiej 8 83-110 Tczew

PROJEKTANT inst. elektryczne	inż. Roman Kwiatek	WBPP-NB-7210/6/82	
OPRACOWAŁ inst. elektryczne	mgr inż. Grzegorz Gierszewski		
TYTUŁ RYSUNKU	**Rzut parteru - gniazda**		
STADIUM	**Projekt wykonawczy**		
DATA 14.02.2020	SKALA 1:100	NR RYSUNKU E-04	