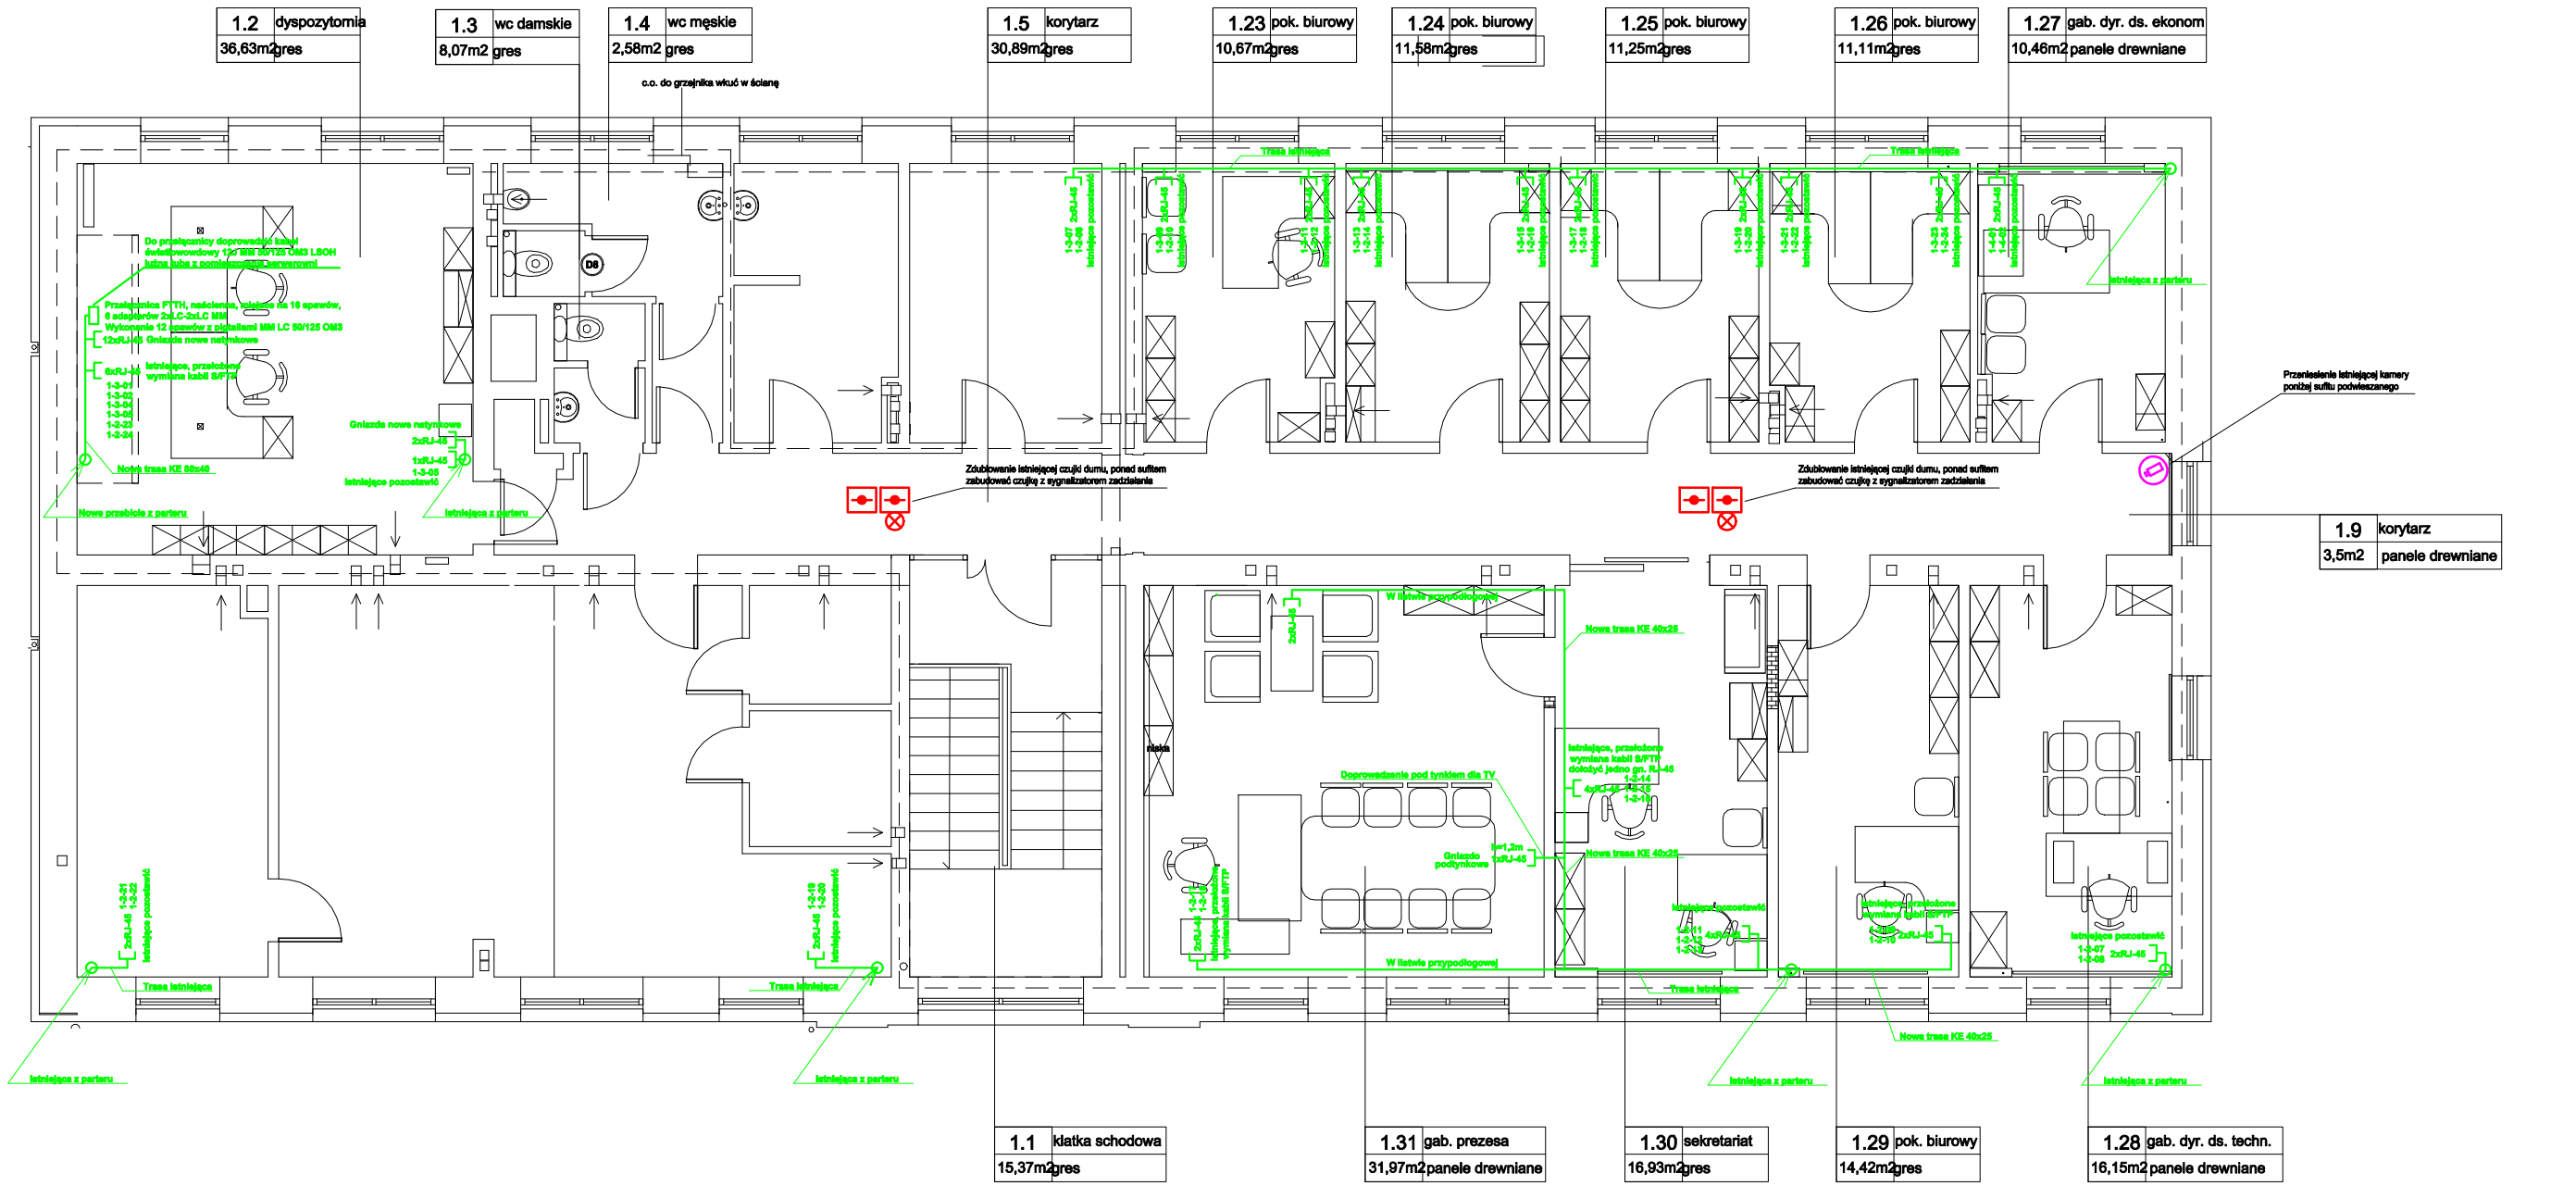

Legenda

2xRJ-45 — Dwa gniazda RJ-45 kat. 6

RTV — Gniazdo RTV

ArchiKoncept Anna Pikuła
ul. Kurpińskiego 12/45 85-096 Bydgoszcz
www.archikoncept.pl tel. 605 074 069

INWESTYCJA

Aranżacja wnętrz budynku administracyjnym oraz Sala konferencyjna w budynku socjalnym ZWiK Sp. z o.o. w Tczewie

Etap 2. Budynek administracyjny — **Aneks 1**

INWESTOR: **ZWiK sp. zo.o.**
ul. Czatkowskiej 8 83-110 Tczew

PROJEKTANT Inst. elektryczne	inż. Roman Kwiatek	WBPP-NB-7210/6/82	
OPRACOWAŁ Inst. elektryczne	mgr inż. Grzegorz Gierszewski		
TYTUŁ RYSUNKU	**Rzut parteru - inst. teletechniczne**		
STADIUM	**Projekt wykonawczy**		
DATA 14.02.2020	SKALA 1:100	NR RYSUNKU E-06	