


skala 1:10

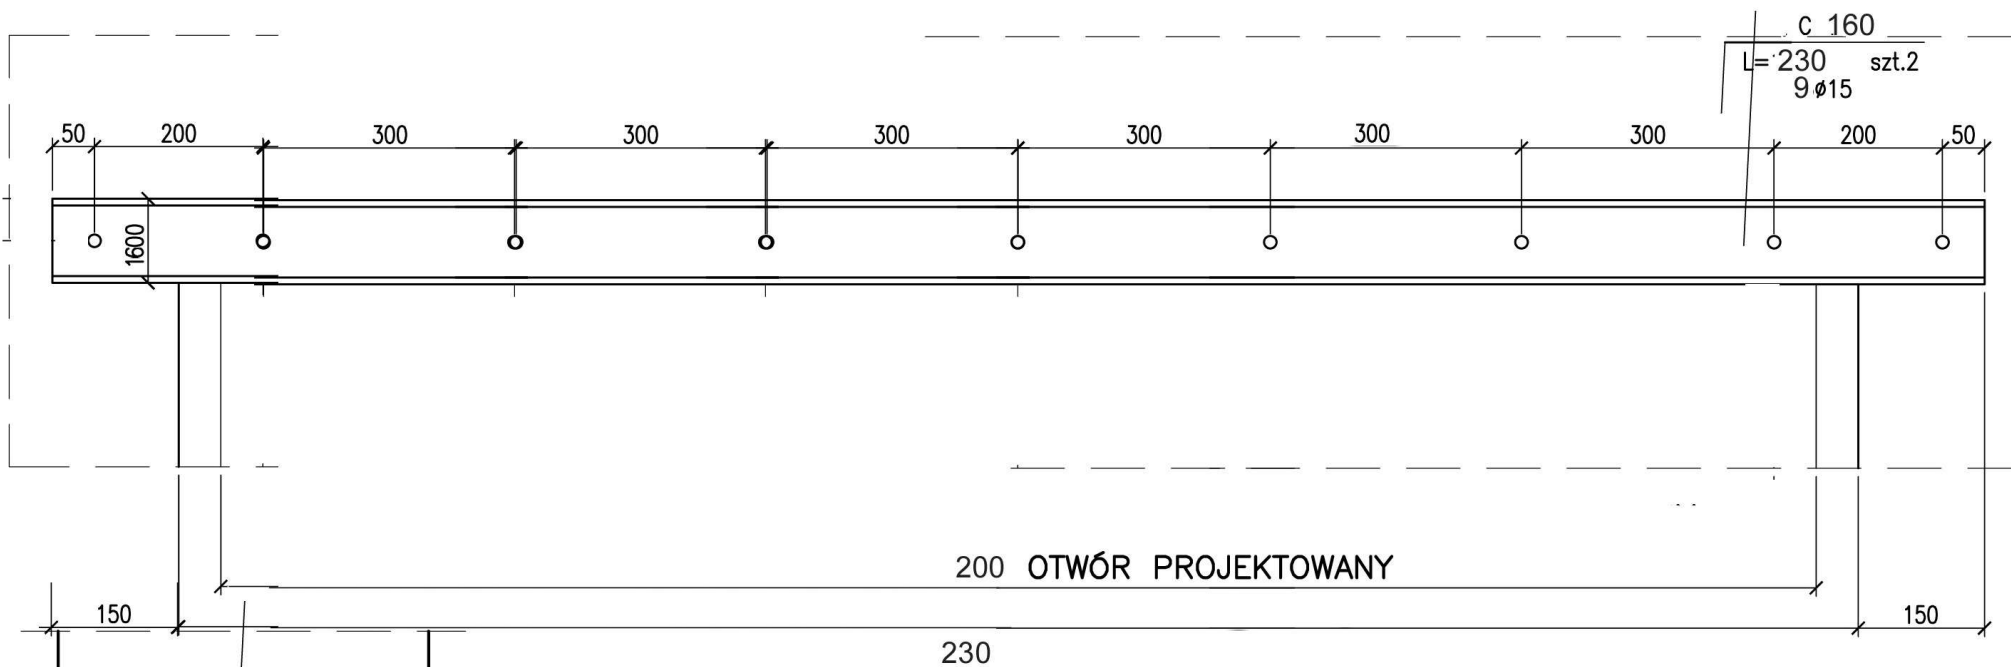

• PRĘT GWINTOWANY M12
L=420 szt. 9

UWAGI:

2. STAL St3S

UBYTKI UZUPEŁNIĆ
ZAPRAWĄ BETONOWĄ

ArchiKoncept Anna Piłula
ul. Kurpińskiego 12/45 85-096 Bydgoszcz
www.archikoncept.pl tel. 605 074 069

INWESTYCJA
Aranżacja wnętrza budynku administracyjnego oraz Sala konferencyjna w budynku socjalnym ZWiK Sp. z o.o. w Tczewie
Etap 1. budynek administracyjny **Aneks 1**

INWESTOR
ZWiK sp. zo.o.
ul. Czatkowskiej 8 83-110 Tczew

PROJEKTANT Architekt	mgr inż. arch. Anna Piłula	KPOKK IARP 87/2012
-------------------------	-------------------------------	--------------------

TYTUŁ RYSUNKU	Nadproże 200 cm
---------------	------------------------

STADIUM	Projekt wykonawczy
---------	---------------------------

DATA	14.02.2020	SKALA	1:10	NR RYSUNKU	13
------	------------	-------	------	------------	----