


POSZERZENIA ISTNIEJĄCYCH NADPROŻY DRZWIOWYCH

skala 1:10 5szt.

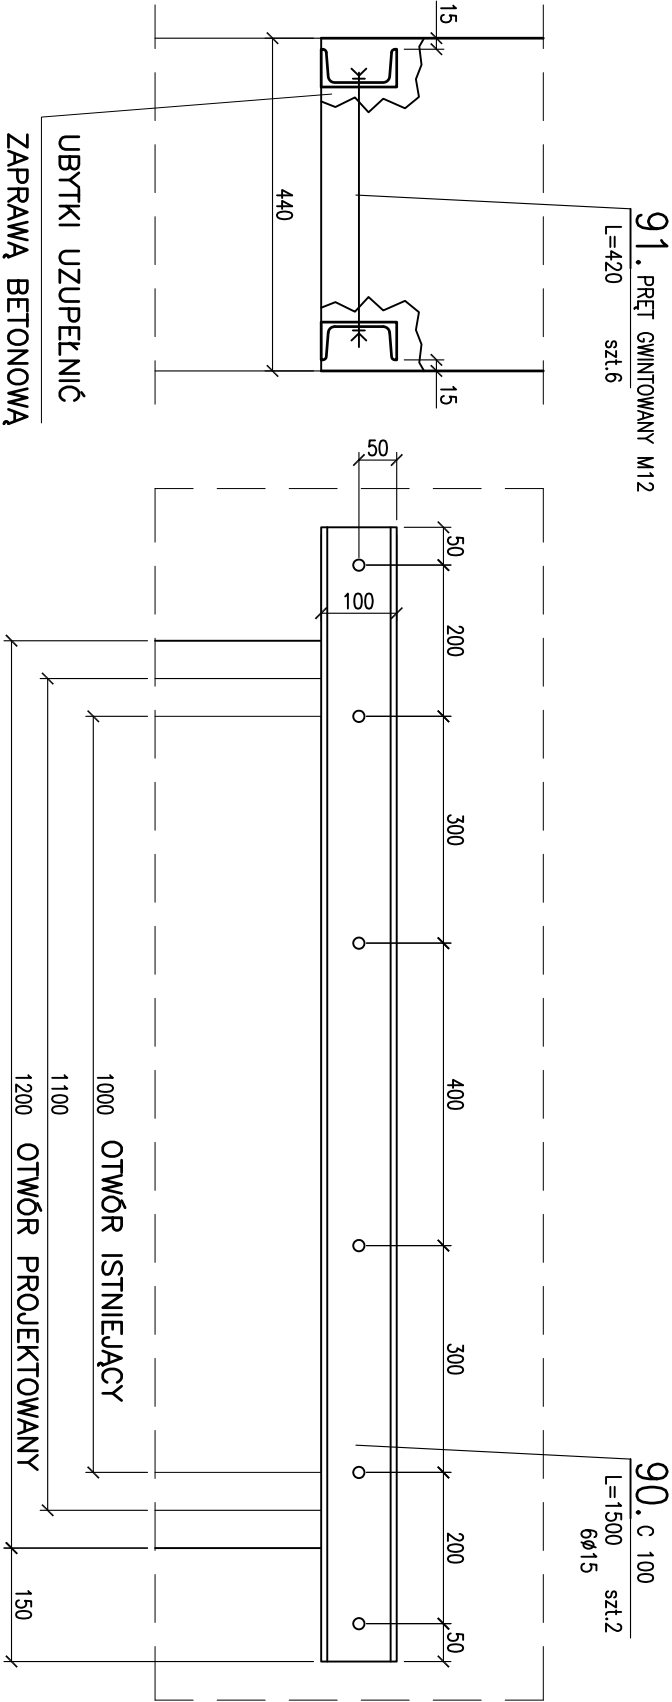

UWAGI:

- 1. ZESTAWIENIE STALI NR 4.
- 2. STAL St3S

PROMINAT		inwestor: Zakład Wodociągów i Kanalizacji Sp. z o.o. ul. Czatkowska 8 83-110 Tczew	
Projektant: mgr inż. MAREK CZAPIEWSKI uprawnienia w specjalności konstrukcyjno-budowlanej nr ewid. POM/0209/POMK/04		nazwa inwestycji: ROZBUDOWA BUDYNKU BIUROWEGO na terenie Zakładu Wodociągów i Kanalizacji w Tczewie	
Sprawdził: mgr inż. DOMINIK BRANCEWICZ uprawnienia w specjalności konstrukcyjno-budowlanej nr ewid. POM/0213/POMK/07		lokalizacja: Tczew ul. Czatkowska 8 działka nr 4/27 woj. pomorskie	
POSZERZENIA ISTNIEJĄCYCH NADPROŻY DRZWIOWYCH		treść rysunku:	nr rys: K-3/2008
data: 08.2008		fazaj: PROJ. BUDOWLANY	nr rys: K-3/2008
skala: 1:10		branża: KONSTRUKCJA	K-18