


L1, L2, L3, 400/230V

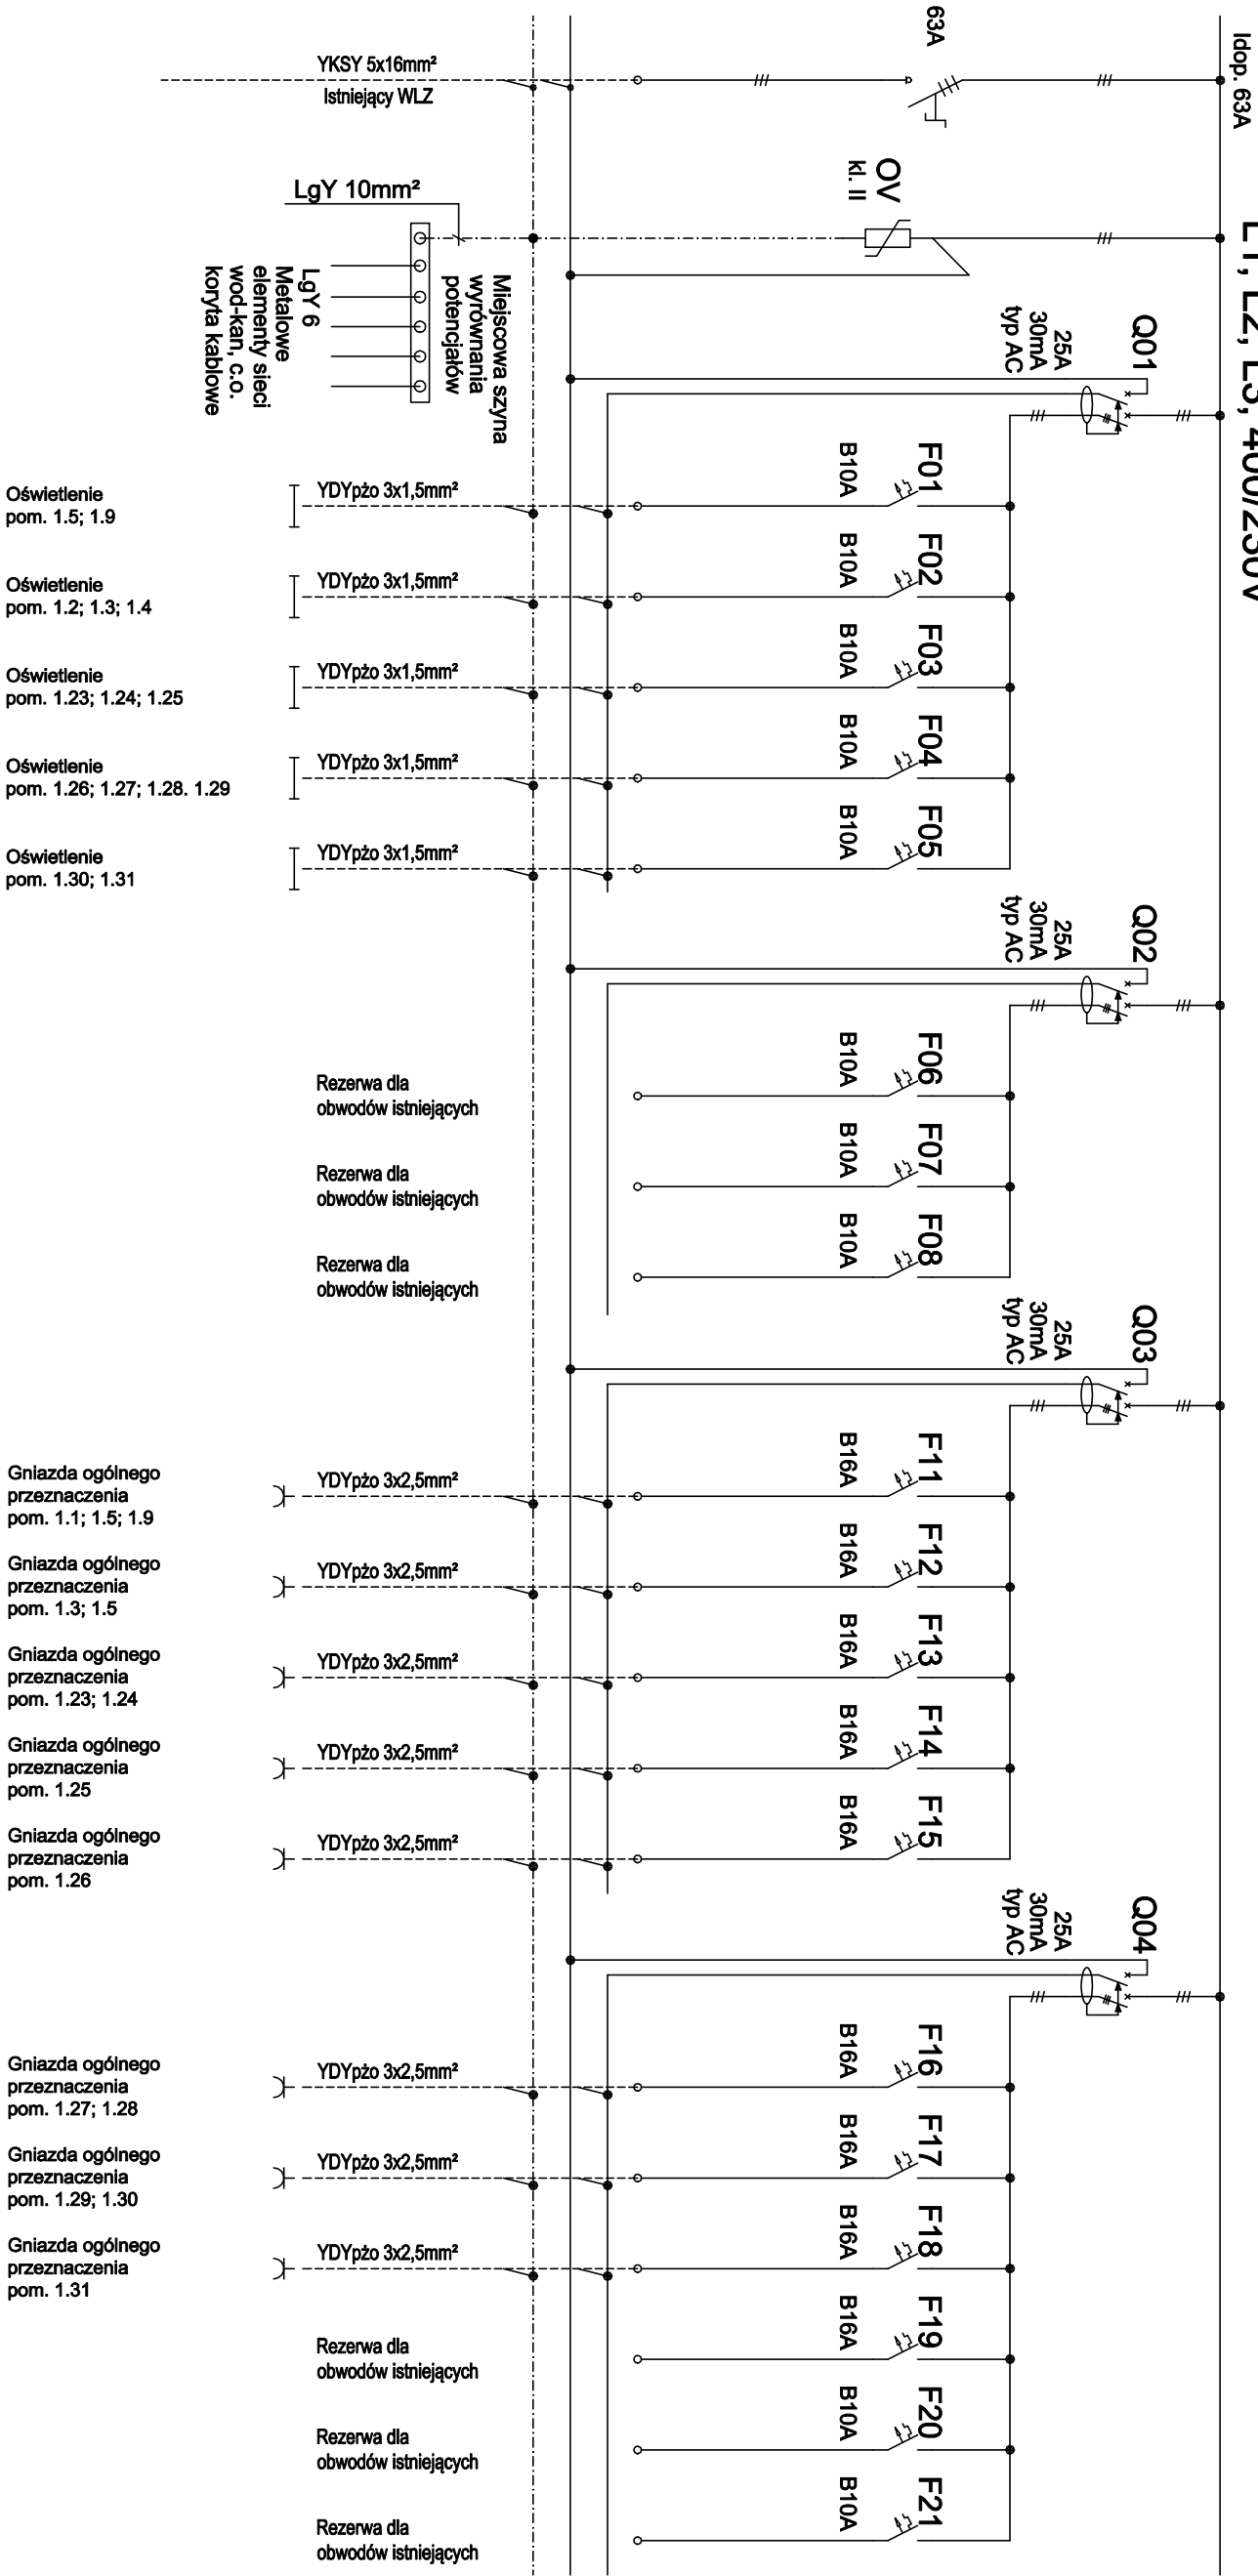

Archikoncept Anna Pikuła ul. Kurpińskiego 12/45 85-096 Bydgoszcz www.archikoncept.pl tel. 605 074 069			
INWESTYCJA			
Aranżacja wnętrza budynku administracyjnym oraz Sala konferencyjna w budynku socjalnym ZWIK Sp. z o.o. w Tczewie			
Etap 2. Budynek administracyjny			Aneks 1
INWESTOR			
ZWIK sp. zo.o. ul. Czatkowskiej 8 83-110 Tczew			
PROJEKTANT		inż. Roman Kwiatek	
Inst. elektryczne		WBPR-ANB-7210/0682	
OPRACOWYŁ		mgr inż. Grzegorz Gierszewski	
Inst. elektryczne			
TYTUŁ RYSUNKU			
Schemat tablicy TE-2			
STADIUM			
Projekt wykonawczy			
DATA	14.02.2020	SKALA	1:100
		INSTRUKCJA	E-09

UKŁAD SIECI TN-C-S
Ochrona od porażeń:
Samoczynne wyłączenie zasilania