



ZSS
[Signature]

Polska Spółka Gazownictwa sp. z o.o.
Oddział w Gdańsku
ul. Wałowa 41/43, 80-858 Gdańsk
tel. 58 326 35 00, faks. 58 326 35 04

Dział Zarządzania Majątkiem Sieciowym (OTI)
ul. Wałowa 41/43, 80-858 Gdańsk
uzgodnienia.gdansk@psgaz.pl

UZGODNIENIE NR 6743/BR/OTI/2015 z dnia: 2015-10-16

Zadanie: Projekt sieci kanalizacji sanitarnej grawitacyjnej z przyłączami, Tczew-ul.
Przemysłowa dz. nr-195/6, 243/3, 258/1, 201/5, 204/2, 207/2 - obręb 10, dz. nr 326/1,
326/4 - obręb 13.

Opracowanie: Projekt zagospodarowania terenu

Miejscowość: Tczew (gm. m. Tczew)

Adres: Tczew, ul. Przemysłowa

Projektant: Adam Papaj, upr. nr: 1529/EL/90

Inwestor: Zakład Wodociągów i Kanalizacji Sp. z o.o ul. Czatkowska 8, 83-110 Tczew - -

Opracowanie jw. UZGADNIA SIĘ.

Warunki uzgodnienia zawarto na drugiej stronie.

6743/BR/OTI/2015

Warunki uzgodnienia:

1. Rozpoczęcie robót należy zgłosić pisemnie, w siedzibie właściwego, dla terenu inwestycji, Rejonu Dystrybucji Gazu, nie później niż 7 dni przed planowanym terminem ich rozpoczęcia.
2. W przypadku natrafienia na niezainwentaryzowaną sieć gazową należy wstrzymać prace i niezwłocznie powiadomić właściwy, dla terenu inwestycji, Rejon Dystrybucji Gazu.
3. Wszelkie uszkodzenia sieci gazowej Inwestor i Wykonawca zobowiązani są usunąć własnym kosztem i staraniem. Inwestor/Wykonawca w związku z uszkodzeniem, ponosi odpowiedzialność z tytułu szkody wynikowej poniesionej przez Polską Spółkę Gazownictwa sp. z o.o. Oddział w Gdańsku. O uszkodzeniu sieci gazowej sprawca zobowiązany jest niezwłocznie powiadomić Pogotowie Gazowe tel. nr 992.
4. Uzgodnienie jest ważne przez okres 24 miesiące od daty jego wydania.
5. W pobliżu istniejącej sieci gazowej roboty ziemne wykonywać ręcznie.
6. Całość robót wykonać kosztem i staraniem Inwestora/Wykonawcy.
7. Przy układaniu obcego uzbrojenia należy zachować wszystkie wymagane odległości od istniejącej/projektowanej sieci gazowej.
8. Gazociągi zabezpieczyć zgodnie z Rozporządzeniem Ministra Gospodarki z dnia 04.06.2013 r. w sprawie warunków technicznych, jakim powinny odpowiadać sieci gazowe i ich usytuowanie (Dz.U. z 2013 r., poz. 640).
9. Roboty związane z realizacją inwestycji prowadzić zgodnie z obowiązującymi przepisami, normami oraz instrukcjami obowiązującymi w PSG sp. z o.o. Oddział w Gdańsku dostępnymi na stronie internetowej www.psgaz.pl.
10. Zachować normatywne przykrycie gazociągu w odniesieniu do projektowanych rzędnych terenu.
11. Należy odbudować system oznakowania gazociągu za pomocą taśmy ostrzegającej
12. Zasypanie gazociągu należy wykonać w sposób uniemożliwiający jego uszkodzenie (z zastosowaniem podsypki i obsypki).
13. Skrzyżowania z gazociągiem, przed zasypaniem, zgłosić do odbioru we właściwym Rejonie Dystrybucji Gazu.
14. Przewierty i przeciski, przy skrzyżowaniach z gazociągami, wykonać pod nadzorem przedstawiciela Rejonu Dystrybucji Gazu / Placówki.
15. Zakończenie robót i gotowość do odbioru zgłosić pisemnie do właściwego, dla terenu inwestycji, Rejonu Dystrybucji Gazu.

Pieczętka i podpis:

Specjalista
ds. Zarządzania Majątkiem Sieciowym


Adam Jasek

Osoba do kontaktu: Adam Jasek (adam.jasek@gdansk.psgaz.pl)

Otrzymują:

1. Projektant
2. a/a

6743/BR/OTI/2015

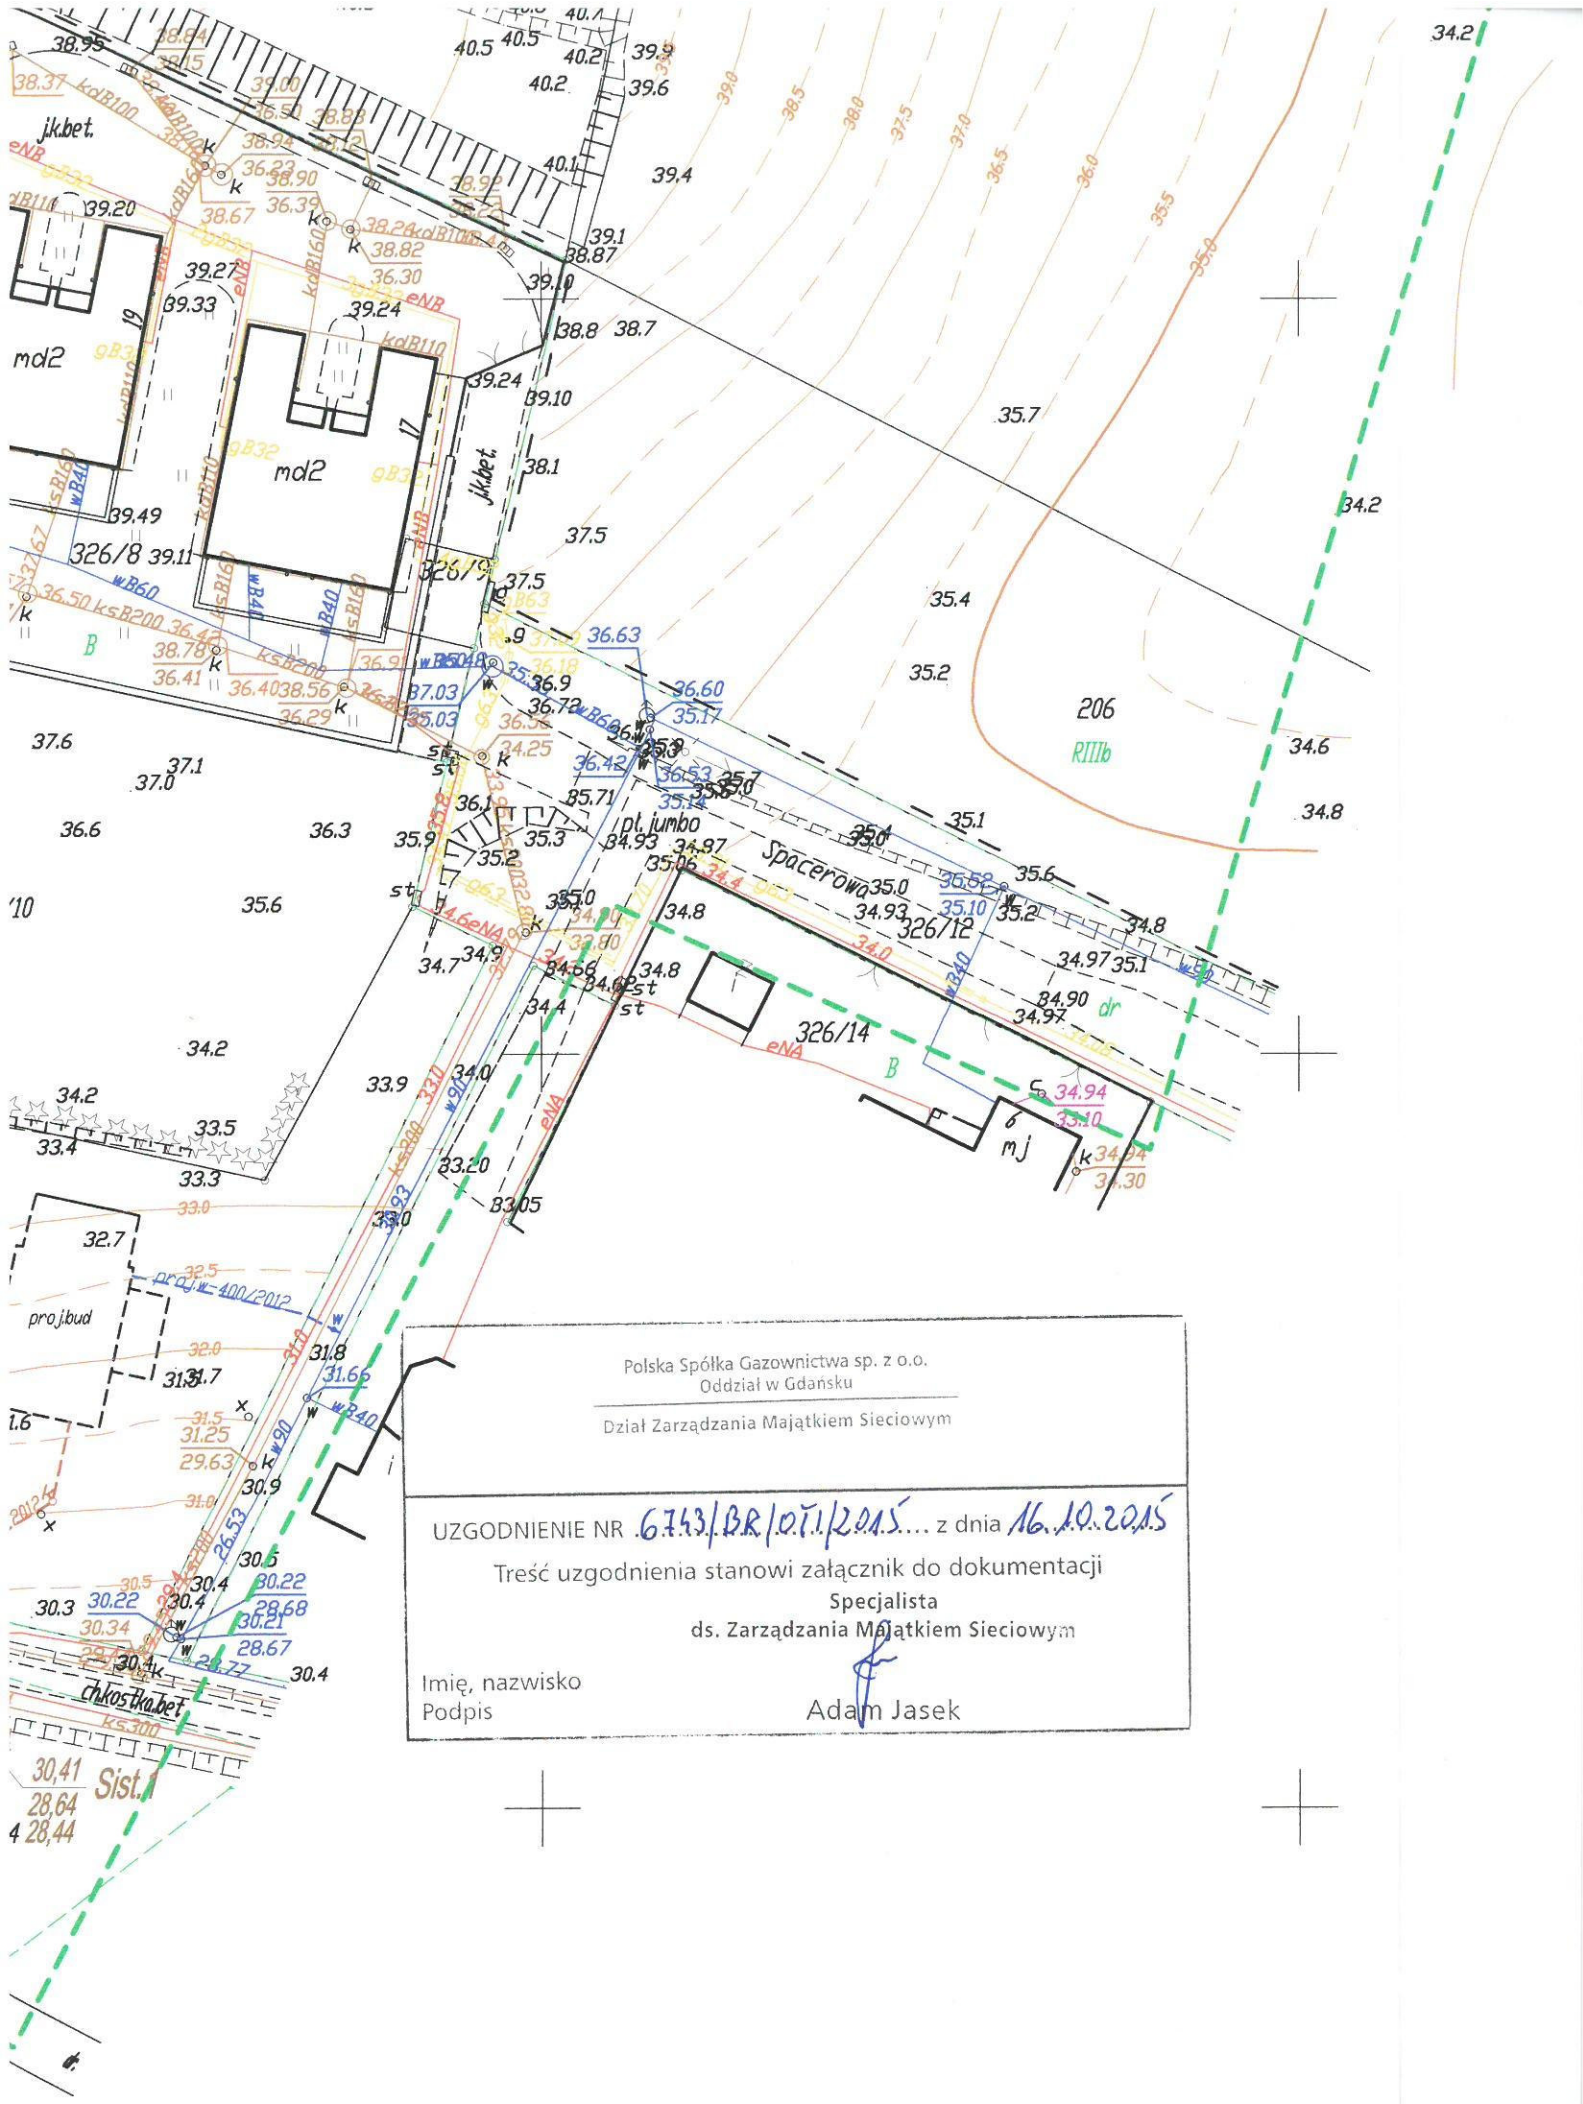

Polska Spółka Gazownictwa sp. z o.o.
Oddział w Gdańsku

Dział Zarządzania Majątkiem Sieciowym

UZGODNIENIE NR 6743/BR/071/2015... z dnia 16.10.2015

Treść uzgodnienia stanowi załącznik do dokumentacji

Specjalista

ds. Zarządzania Majątkiem Sieciowym





Imię, nazwisko
Podpis

Adam Jasek



LEGENDA :

URZĄDZENIA ISTNIEJĄCE

-  Sieć wodociągowa
-  Sieć elektroenergetyczna
-  Sieć telekomunikacyjna
-  Sieć gazowa

URZĄDZENIA PROJEKTOWANE

-  Sieć i przyłącza kanalizacji sanitarnej - grawitacyjnej

URZĄDZENIA WCZEŚNIEJ PROJEKTOWANE

-  Sieć telekomunikacyjna



HYDRO-TERM

BIURO PROJEKTOWO-INWESTYCYJNE

82-200 MALBORK Al. Wojska Polskiego 90A/b tel. (55) 272-70-81 e-mail: biuro@hydroterm.strefa.pl NIP579-113-23-72

ZADANIE: PROJEKT SIECI KAN. SANITARNEJ GRAWITACYJNEJ Z PRZYŁĄCZAMI	Projektant branża sanitarna	mgr inż. A. Papaj upr. 1529/EL/90	Skala 1:500
LOKALIZACJA: TCZEW, UL. PRZEMYSŁOWA	Asystent	tech. K. Zelman	Nr rys. 2
TYTUŁ RYS. PLAN ZAGOSPODAROWANIA TERENU	Sprawdzający	mgr inż. J. Popławski upr. POM/0139/POOS/04	Data Październik 2015 Nr zlecenia 5087

Sieć telekomunikacyjna
Sieć gazowa

URZĄDZENIA PROJEKTOWANE

Sieć i przyłącza kanalizacji sanitarnej - grawitacyjnej

URZĄDZENIA WCZEŚNIEJ PROJEKTOWANE

Sieć telekomunikacyjna

